




DÉTAIL C
ECHELLE 1 : 5

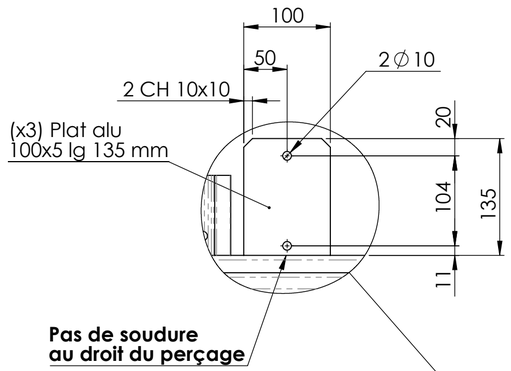

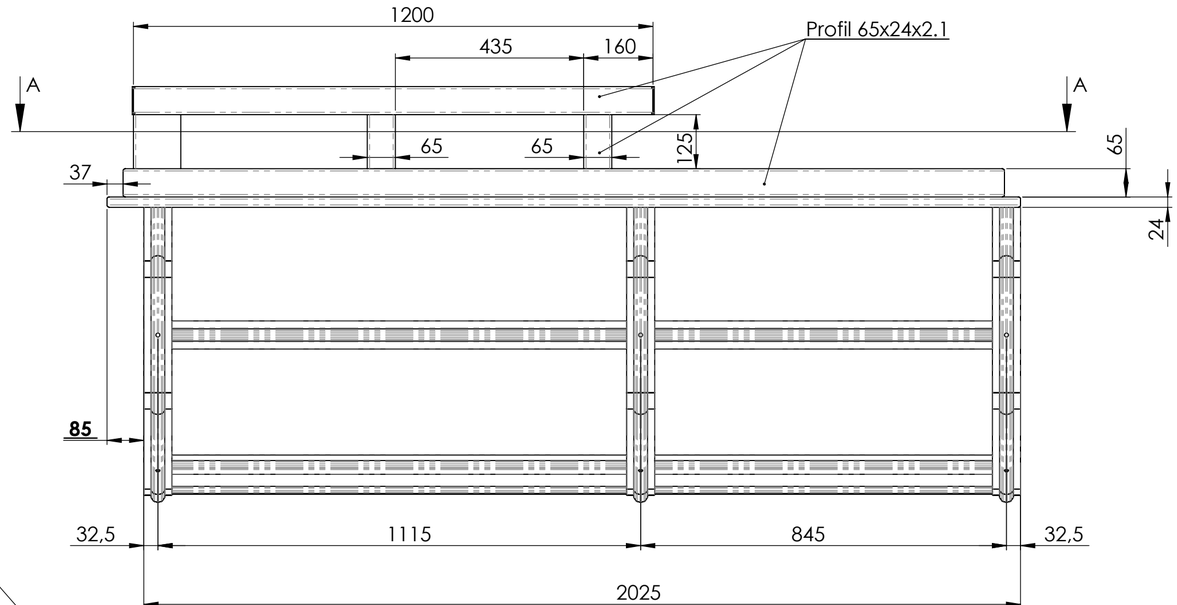


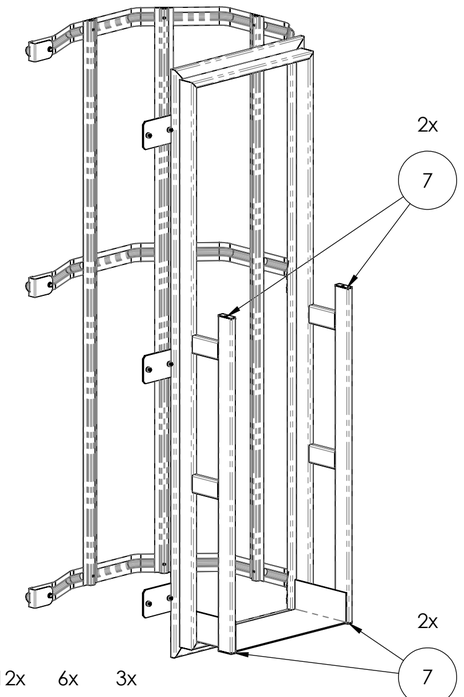

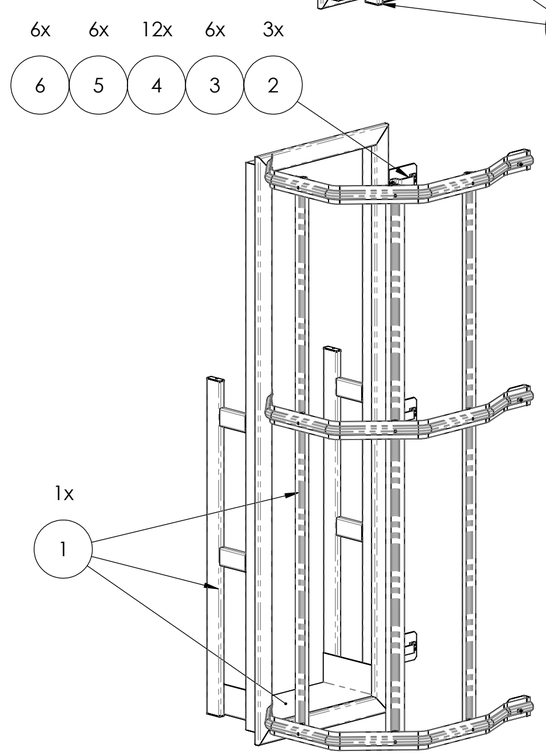

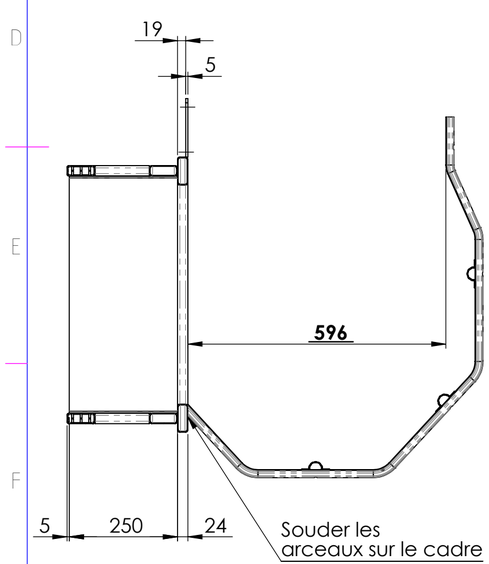

COUPE B-B
ECHELLE 1 : 10

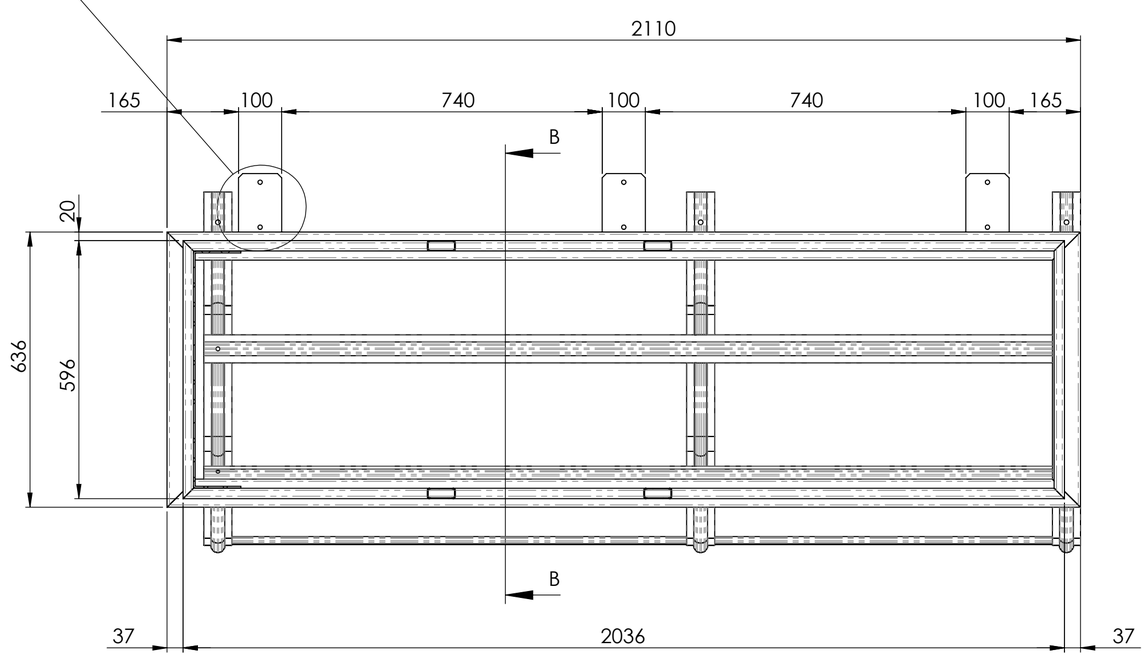

COUPE A-A
ECHELLE 1 : 10

Usinage (sauf indications) : JS13 / js 13 Angle ± 10' Rugosité Ra:6,3	Mécano soudure ±1mm Angle ±1 Cordons a= 0,5 x ep min Avec 4 < a < 16		
E	-	-	-
D	-	-	-
C	-	-	-
B	03/06/2016	C.Montchal	Mise à jour codes articles
A	27/04/2016	C.Montchal	Mise à jour cadre + Code article + PR
REV	Date/Fecha:	Nom:	Commentaire:

Dessiné/Diseñado: Antoine	Verifié/comprobado: -	Date / Fecha: 07/06/2016	Echelle / Escala:
N° du plan (ref alsolu): 51337	-	USCITA LATERALE SINISTRA	
-	Client: -	Interne: -	Cde: - / Indice: A

Ce plan est la propriété exclusive de ALSOU, il ne peut en aucun cas être copié ou reproduit sans permission écrite. ALSOU - Rue Rémi Mouse 42350 La Ricamarie - Inscrite au RCS de Saint-Etienne au N°529 080